


PLAN LOCAL D'URBANISME INTERCOMMUNAL

5f1. PLAN DE ZONAGE - Fontenouilles (ouest et bourg)



Vu pour être annexé à la délibération du conseil communautaire du 2 décembre 2015

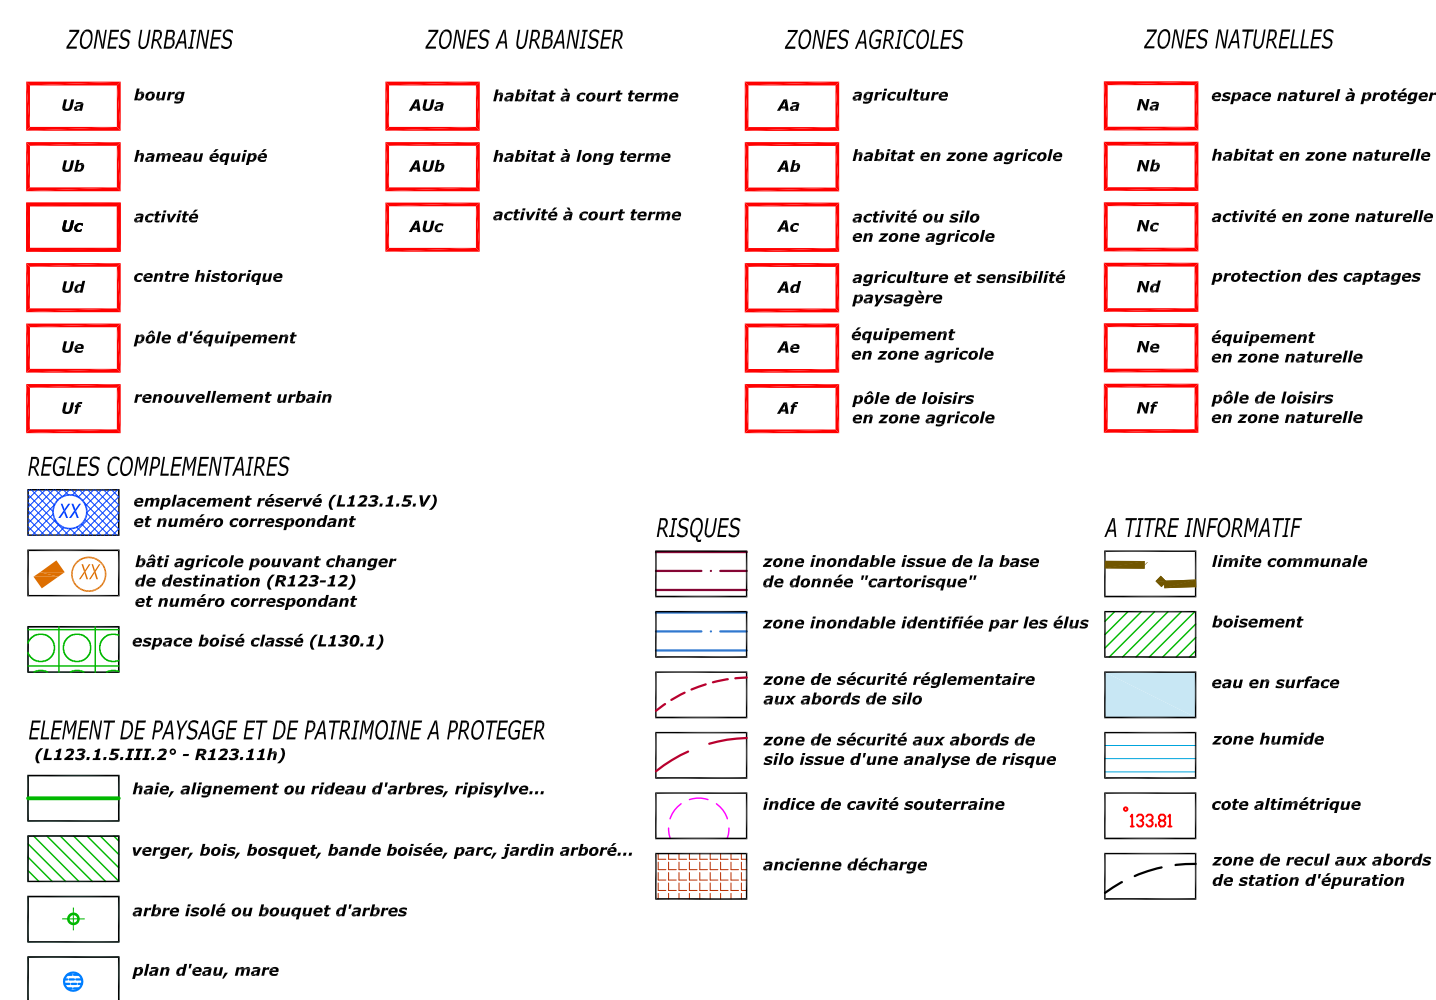