

Commune de Saint Martin sur Ouanne

Proposition de zonage d'assainissement collectif



CENTRAL ENVIRONNEMENT

D.P. 21
30-35, Avenue de la Neige-Marie
52114 LIGNY-LE-CHATEL

Tel : 03 76 47 21 77

Fax : 03 76 47 21 74


Internet : www.central-env.com

Légende

- Réseau gravitaire
- Refoulement
- Poste de refoulement
- Proposition de zonage d'assainissement collectif



Index	Date	Echelle	Établi par	Vérifié par	Voté par
A	08/03/2013	1/2000ème	A. Dalvit	T. Estève	T. Estève

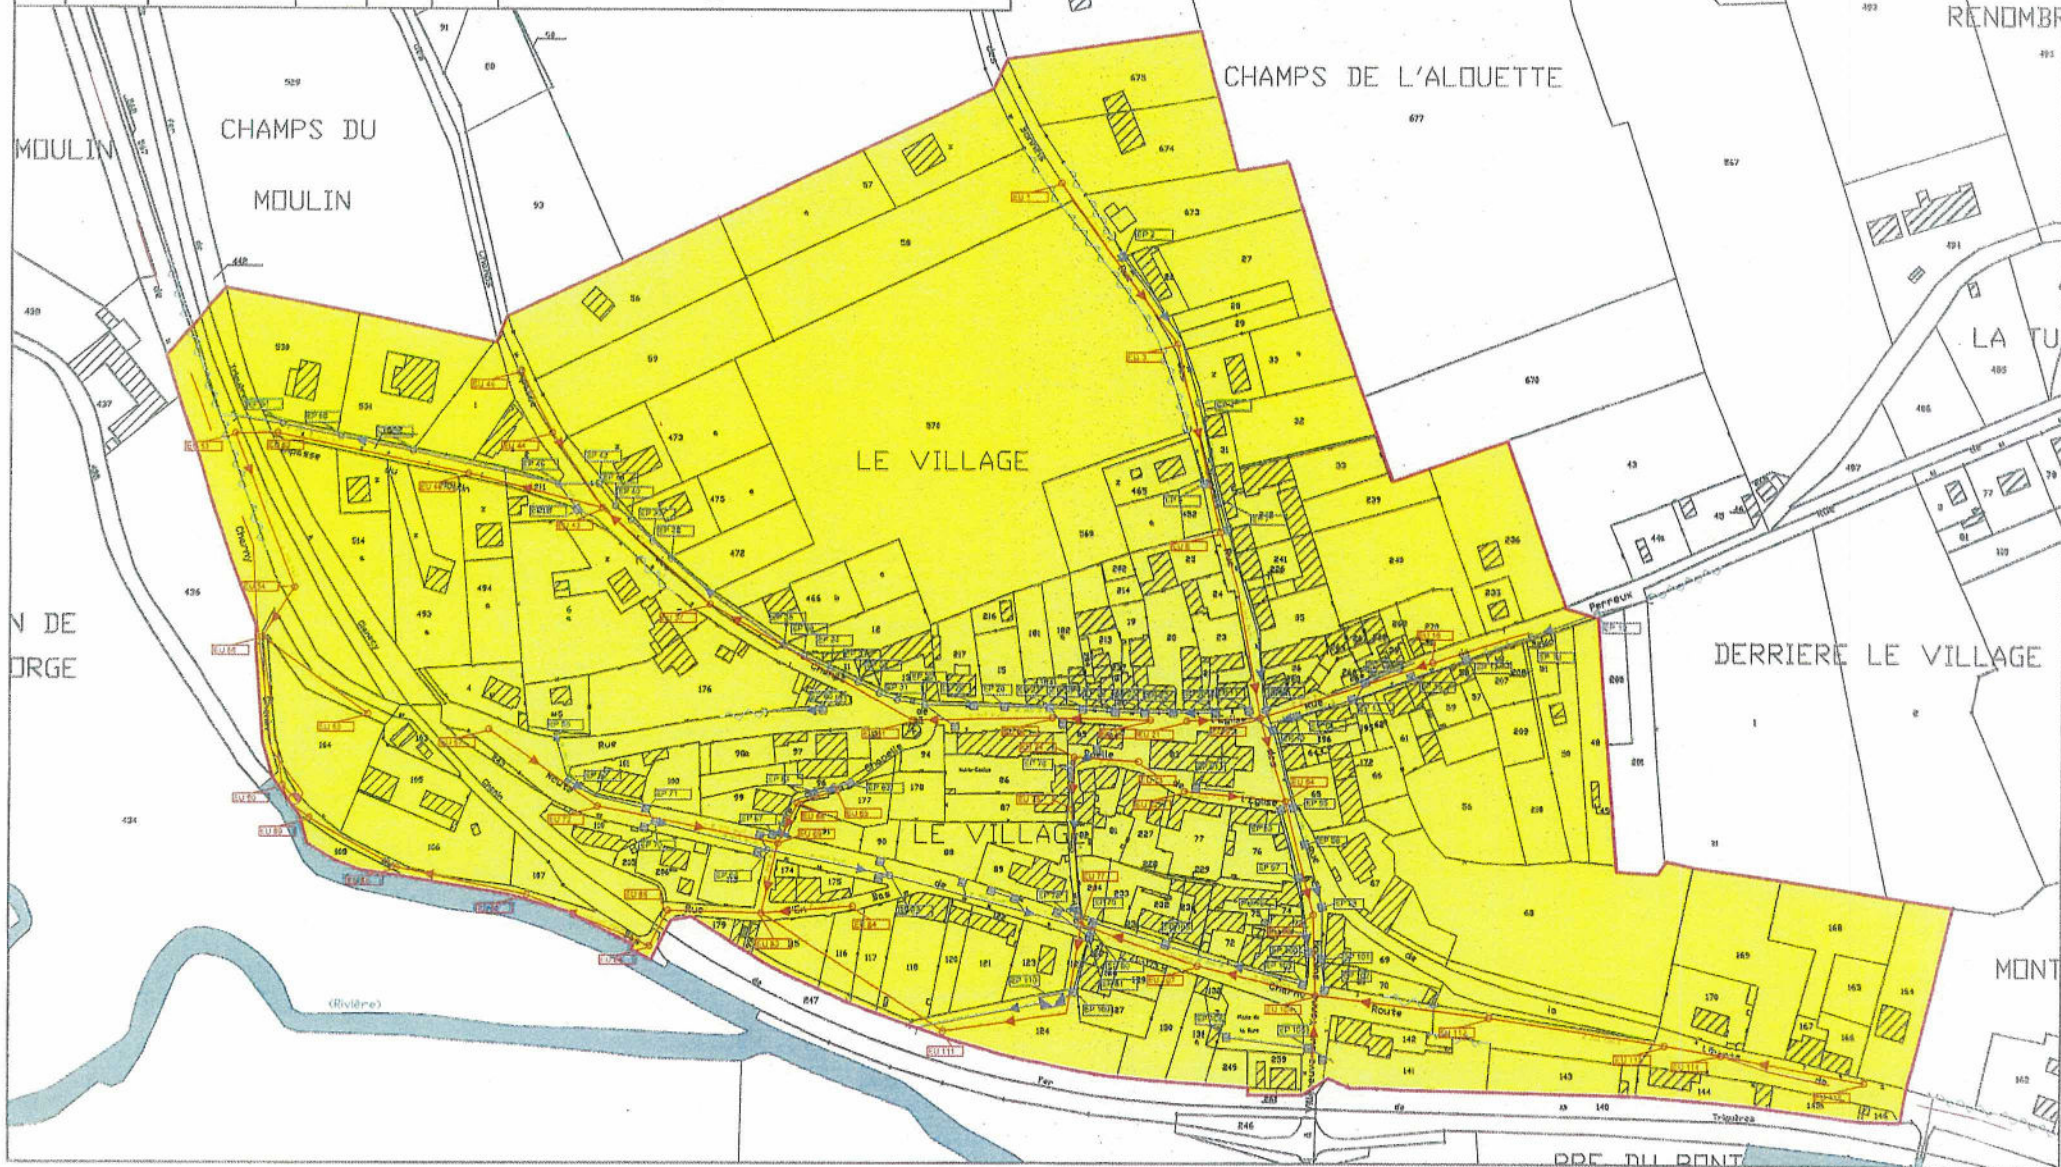

Commune de Saint Martin sur Ouame

Proposition de zonage
d'assainissement collectif



CENTRAL ENVIRONNEMENT

R.P. 21

25-26, Avenue de la Nourie Marnes

55 144 LUNOY (F) 03 83 47 51 44

Tél : 03 83 47 51 44

Fax : 03 83 47 51 44

Internet : centralenvironnement.fr

Index	Date	Échelle	Dessiné par	Vérifié par	Validé par
A	08/03/2013	1/2000ème	A. Sehl	T. Estève	T. Estève

Légende

	Réseau gravitaire
	Rejetement
	Poste de rejetement
	Proposition de zonage d'assainissement collectif



PIECE DE MONTEBEAU

CHAMP DE BILLARD

PRAIRIE DE DONZY

PRAIRIE
DE DONZY-EST

DONZY

DONZY

LE PARADIS

LE PARADIS

PRE DE MALICORIE

DE CHAMPS
DE L'ERABLE

MONTAGNE
DES
DESERTS-EST

CHAMP

CHAMP

Commune de Grandchamp

Proposition de zonage
d'assainissement collectif



CENTRAL ENVIRONNEMENT


10, P. 21
30-28, Avenue de la Nive, Marais
93 141 LIGNY-LE-CHATEL

Tél : 01 83 47 42 07
Fax : 01 83 47 42 14
Internet : www.central-environnement.fr

Index	Date	Echelle	Élaboré par	Vu/Visé par
A.	08/03/2013	1/2000ème	A. Salvié	Y. Estève

Légende

	Réseau gravitaire
	Rejet/évacuation
	Poste de refoulement
	Proposition de zonage d'assainissement collectif

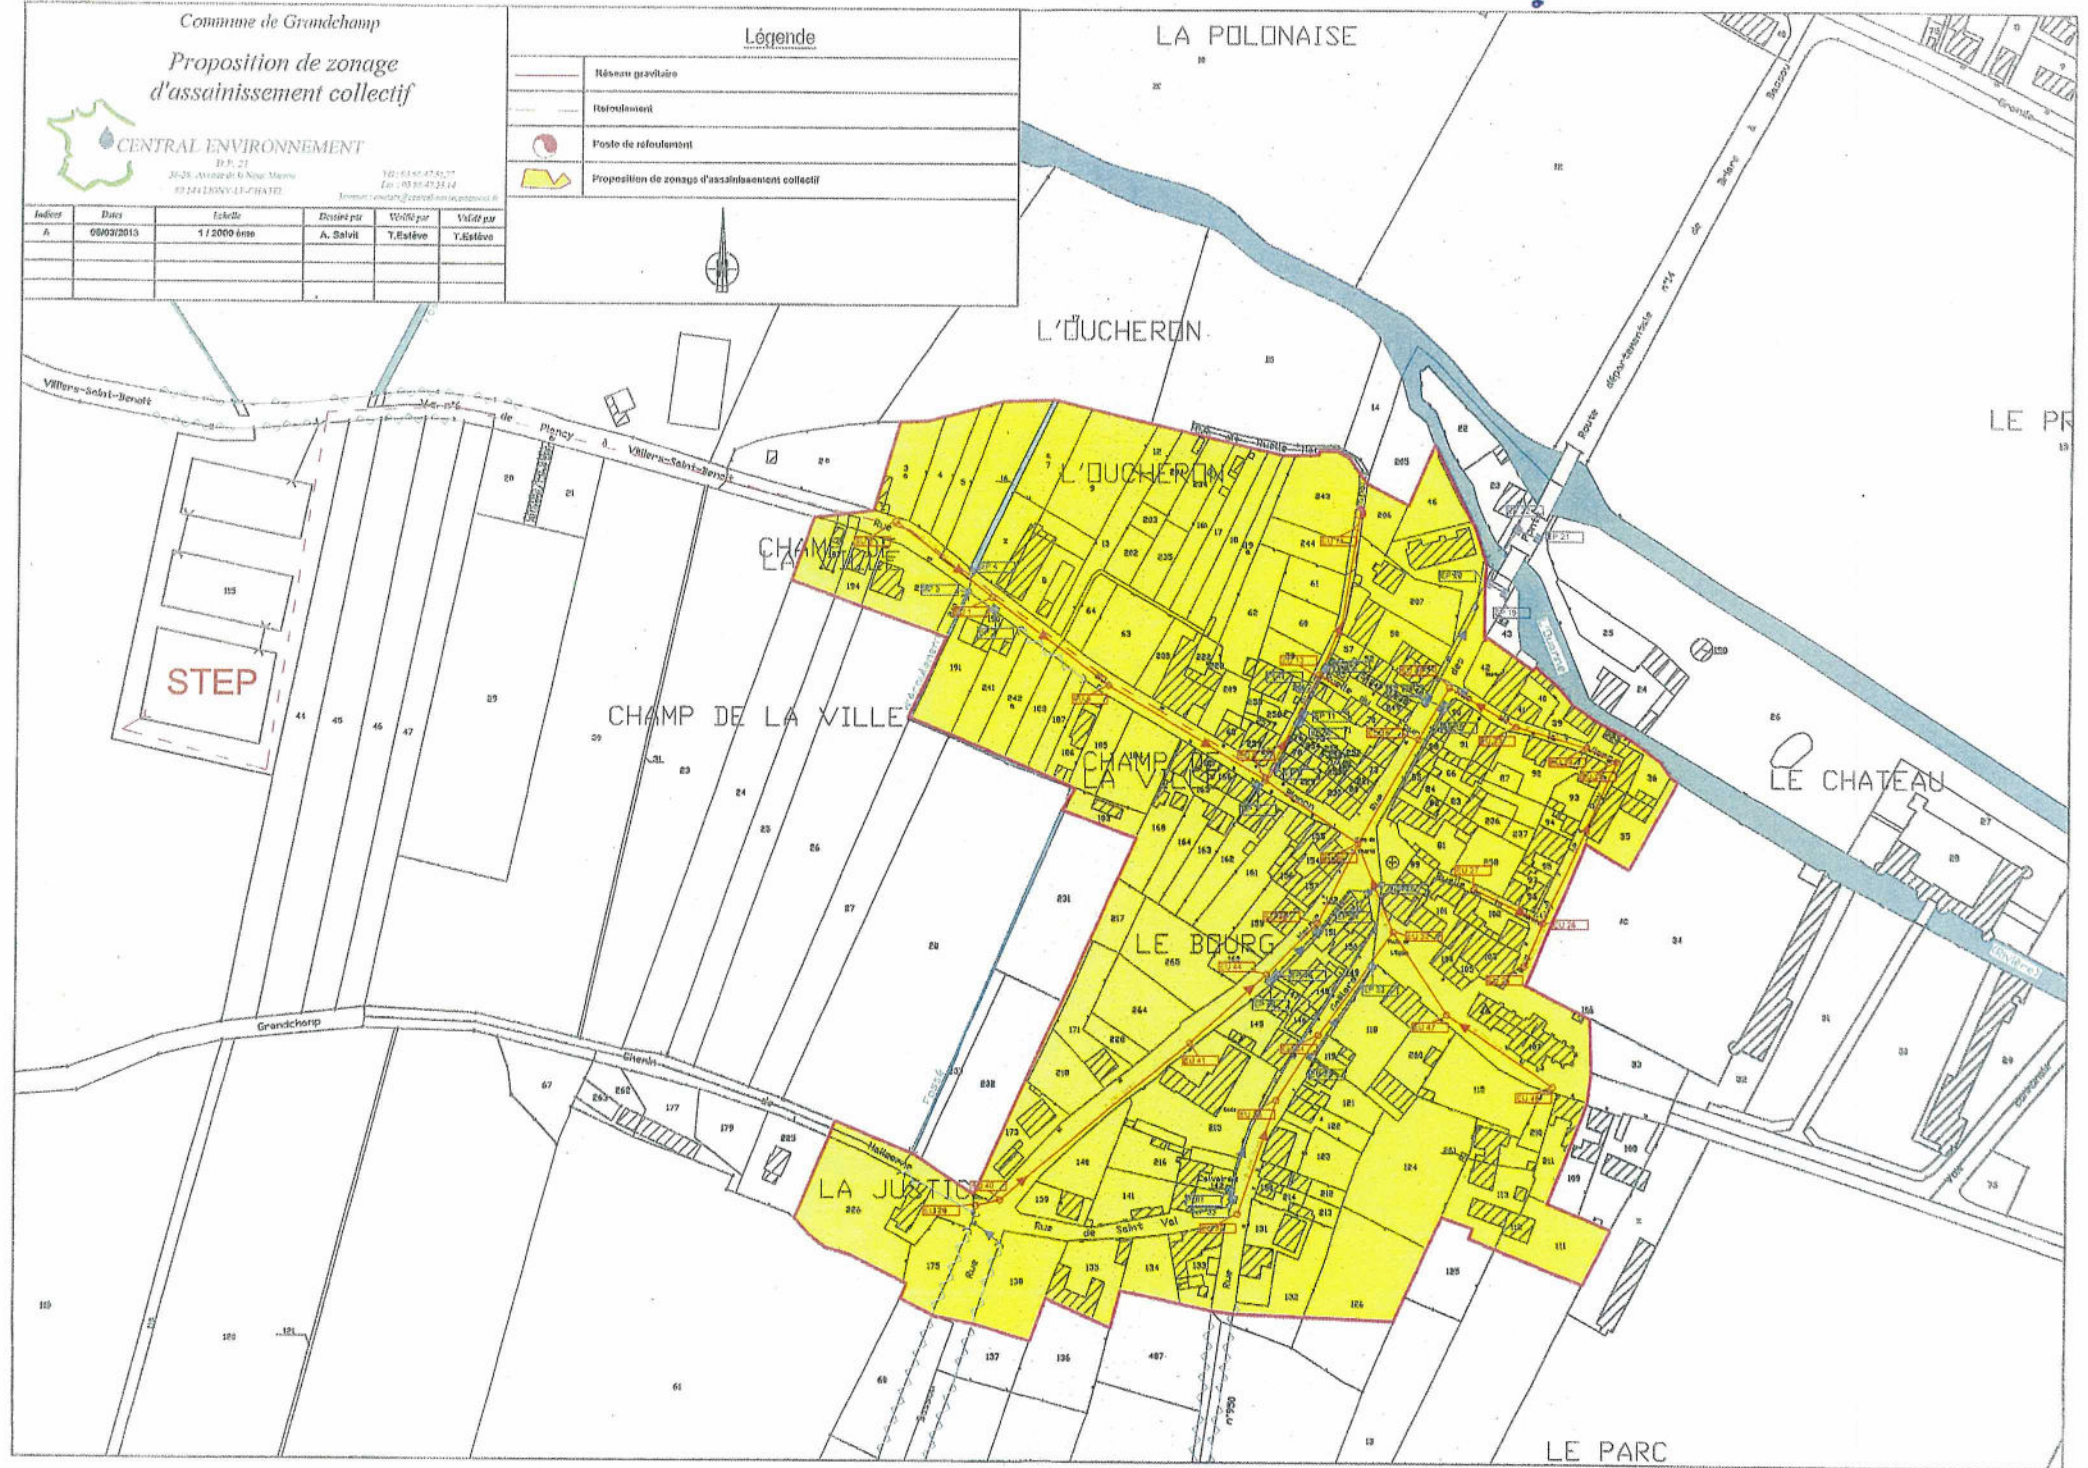

Commune de Perreux

Proposition de zonage d'assainissement collectif



CENTRAL ENVIRONNEMENT

B.P. 21
16-16, Avenue de la Nour Mécène
89 144 JONNY-LE-CHATEL

Tél : 03 50 43 45 17
Fax : 03 50 43 23 14

Projet : zonage d'assainissement collectif

Index	Date	Echelle	Dessiné par	Vu par	Validé par
A	08/03/2013	1/2000ème	A. Balvit	T. Estève	T. Estève

Légende

	Réseau gravitaire
	Refoulement
	Poste de refoulement
	Proposition de zonage d'assainissement collectif

